




Zmena a doplnok č.1 Územného plánu obce Liešťany /ZaD č.1/

PRIESTOROVÉ USPORIADANIE A FUNKČNÉ VYUŽITIE ÚZEMIA ZaD č.1

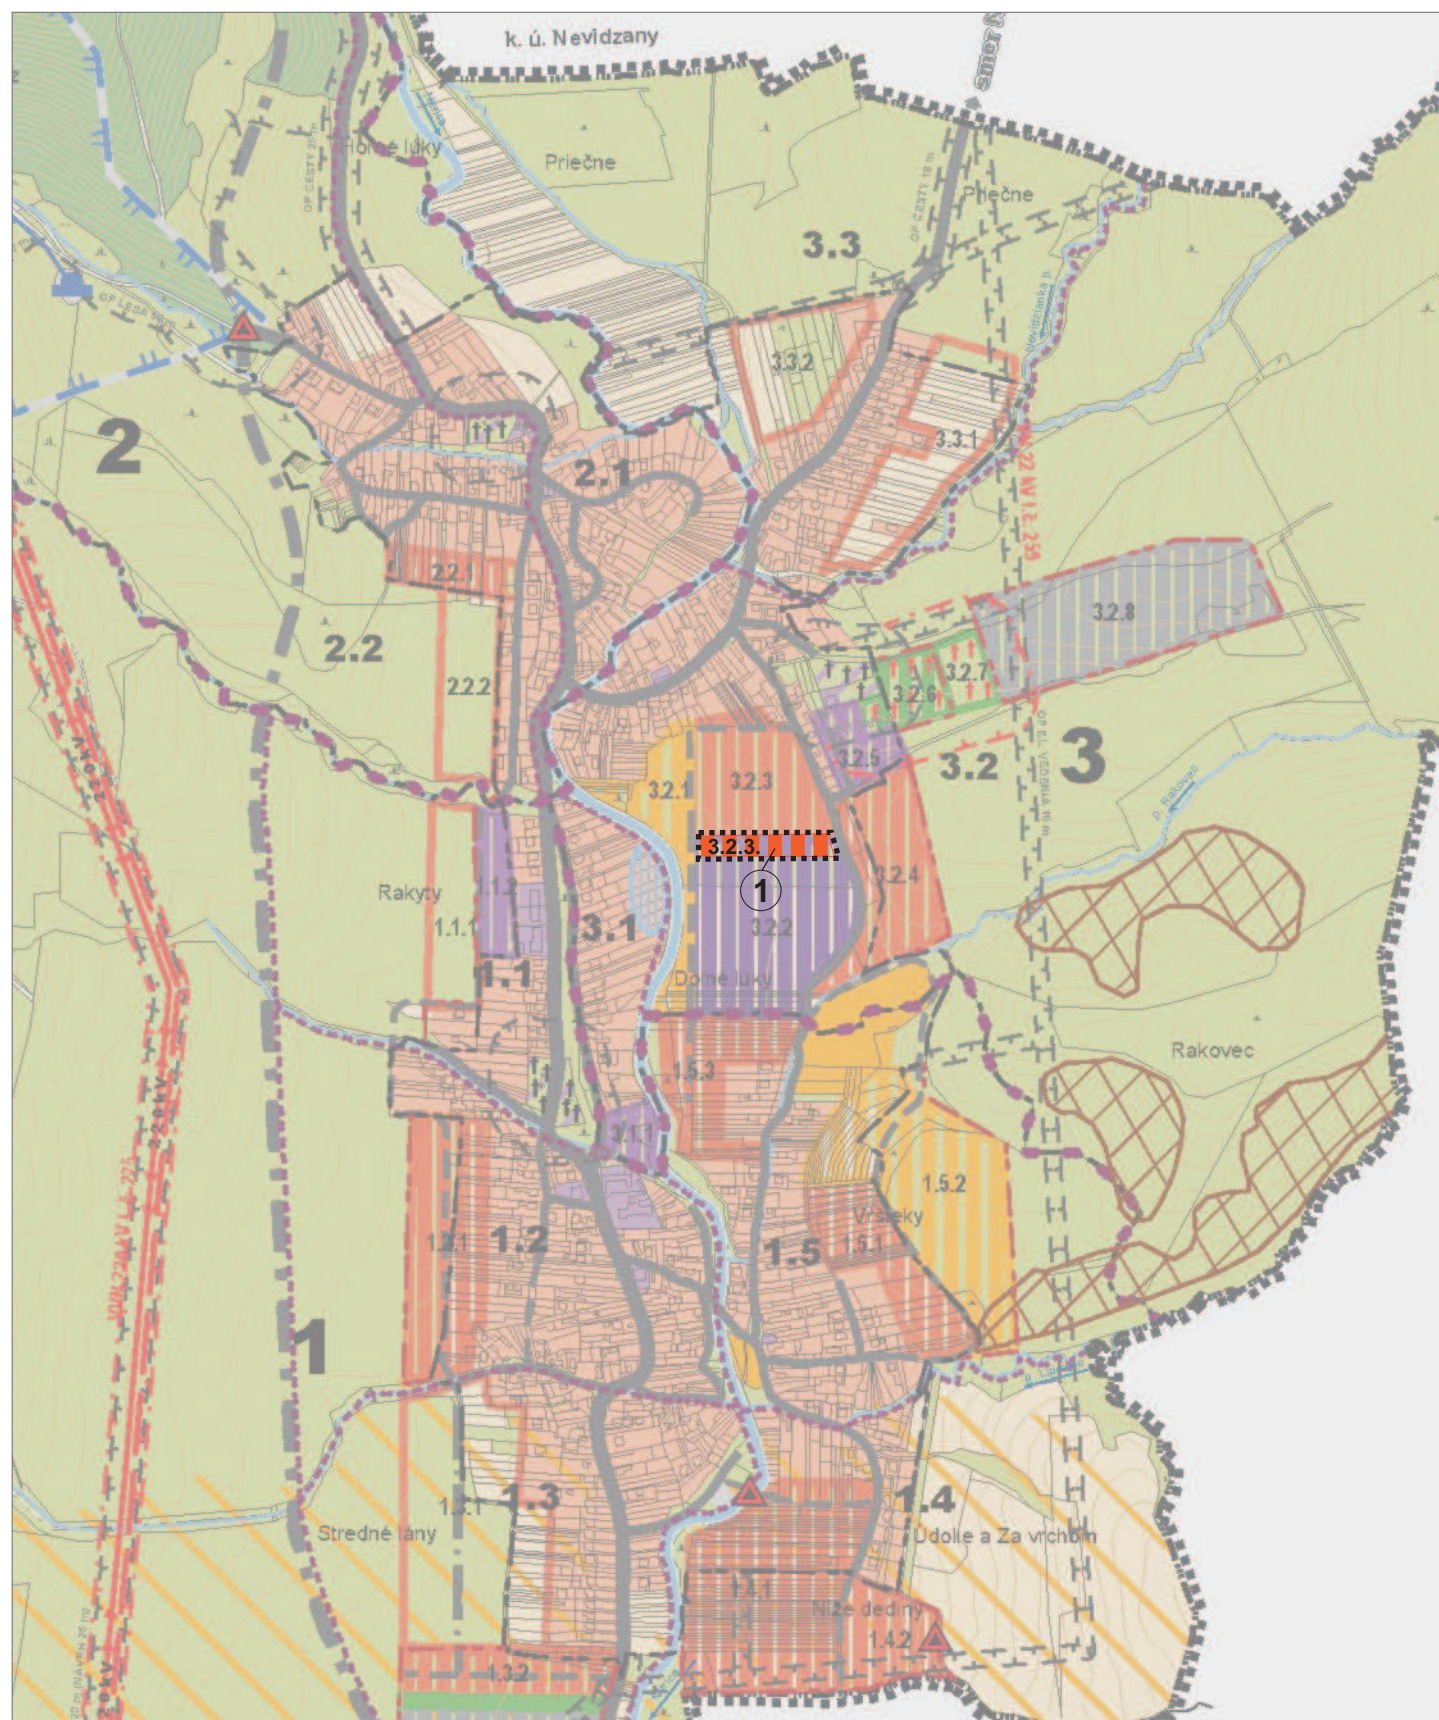

VEREJNOPROSPEŠNÉ STAVBY SÚ BLIŽŠIE LOKALIZOVANÉ VO VÝKRESE 2A

LEGENDA ZaD č.1

STAV	NÁVRH	VÝHLAD				
			HRANICA RIEŠENÉHO ÚZEMIA			PLOCHY ZARIADENÍ TECHNICKÉJ VYBAVENOSTI
			HRANICA KATASTRÁLNEHO ÚZEMIA			PLOCHY ZELENÉ VŠETKÉHO DRUHU
			HRANICA ZASTAVANÉHO ÚZEMIA			PLOCHY CINTORÍNOV A POHREBIŠK
			HRANICA MIESTNEJ ČASTI / OZNAČENIE			PLOCHY ORNEJ PÓDY
			HRANICA ÚZEMNOPRIESTOROVÉHO CELKU (ÚPC) / OZNAČENIE			PLOCHY LESOV
			OZNAČENIE FUNKČNO PRIESTOROVÉHO BLOKU ROZVOJOVEJ LOKALITY			POTENCIÁLNE ZOSUVY
			VODNÉ PLOCHY A TOKY			SKLÁDKA ODPADU
			CESTNÁ KOMUNIKAČNÁ SIET'			ÚZEMIE RIEŠENÉ ZaD č.1
			OCHRANNÉ PÁSMO VŠETKÝCH DRUHOV			
			PÁSMO HYGIENICKEJ OCHRANY VÔD II. STUPŇA			
			VODOVOD			
			VZDUŠNÉ VEDENIE ELEKTRICKEJ ENERGIE (220 kV)			
			VZDUŠNÉ VEDENIE ELEKTRICKEJ ENERGIE (400 kV)			
			VODOJEM			
			PRAMEŇ			
			OBYTNÉ ÚZEMIE - PLOCHY RODINNÝCH DOMOV			
			PLOCHY OBČIANSKEJ VYBAVENOSTI A SOCIÁLNEJ INFRAŠTRUKTÚRY			
			ZMIEŠANÉ ÚZEMIE PREVAŽNE S MESTSKOU ŠTRUKTÚROU			
			PLOCHY REKREÁCIE - INXTENZÍVNE			
			REKREAČNÉ PRIESTORY (ÚPN VÚC TREŇČIANSKEHO KRAJA)			

	VÝKRES č. 2A	MIERKA 1:10 000		
--	------------------------	--------------------	--	--

Spracovateľ ÚPD: Ing. arch. Marián Antal, autorizovaný architekt 0900 AA
Bratislava 1767/36, 018 41 Dubnica nad Váhom

Riešiteľský kolektív: Ing. arch. Marián Antal, Ing. arch. Simona Antalová,
Marta Kučerová

OBSTARÁVATEL : OBEC LIEŠŤANY

ETAPA: NÁVRH
DÁTUM SPRAC. : máj 2015



Zmena a doplnok č.1
Územného plánu obce Liešťany / ZaD č.1 /