




ÚZEMNÝ PLÁN OBCE LIEŠŤANY

PRIESTOROVÉ USPORIADANIE A FUNKČNÉ VYUŽITIE ÚZEMIA

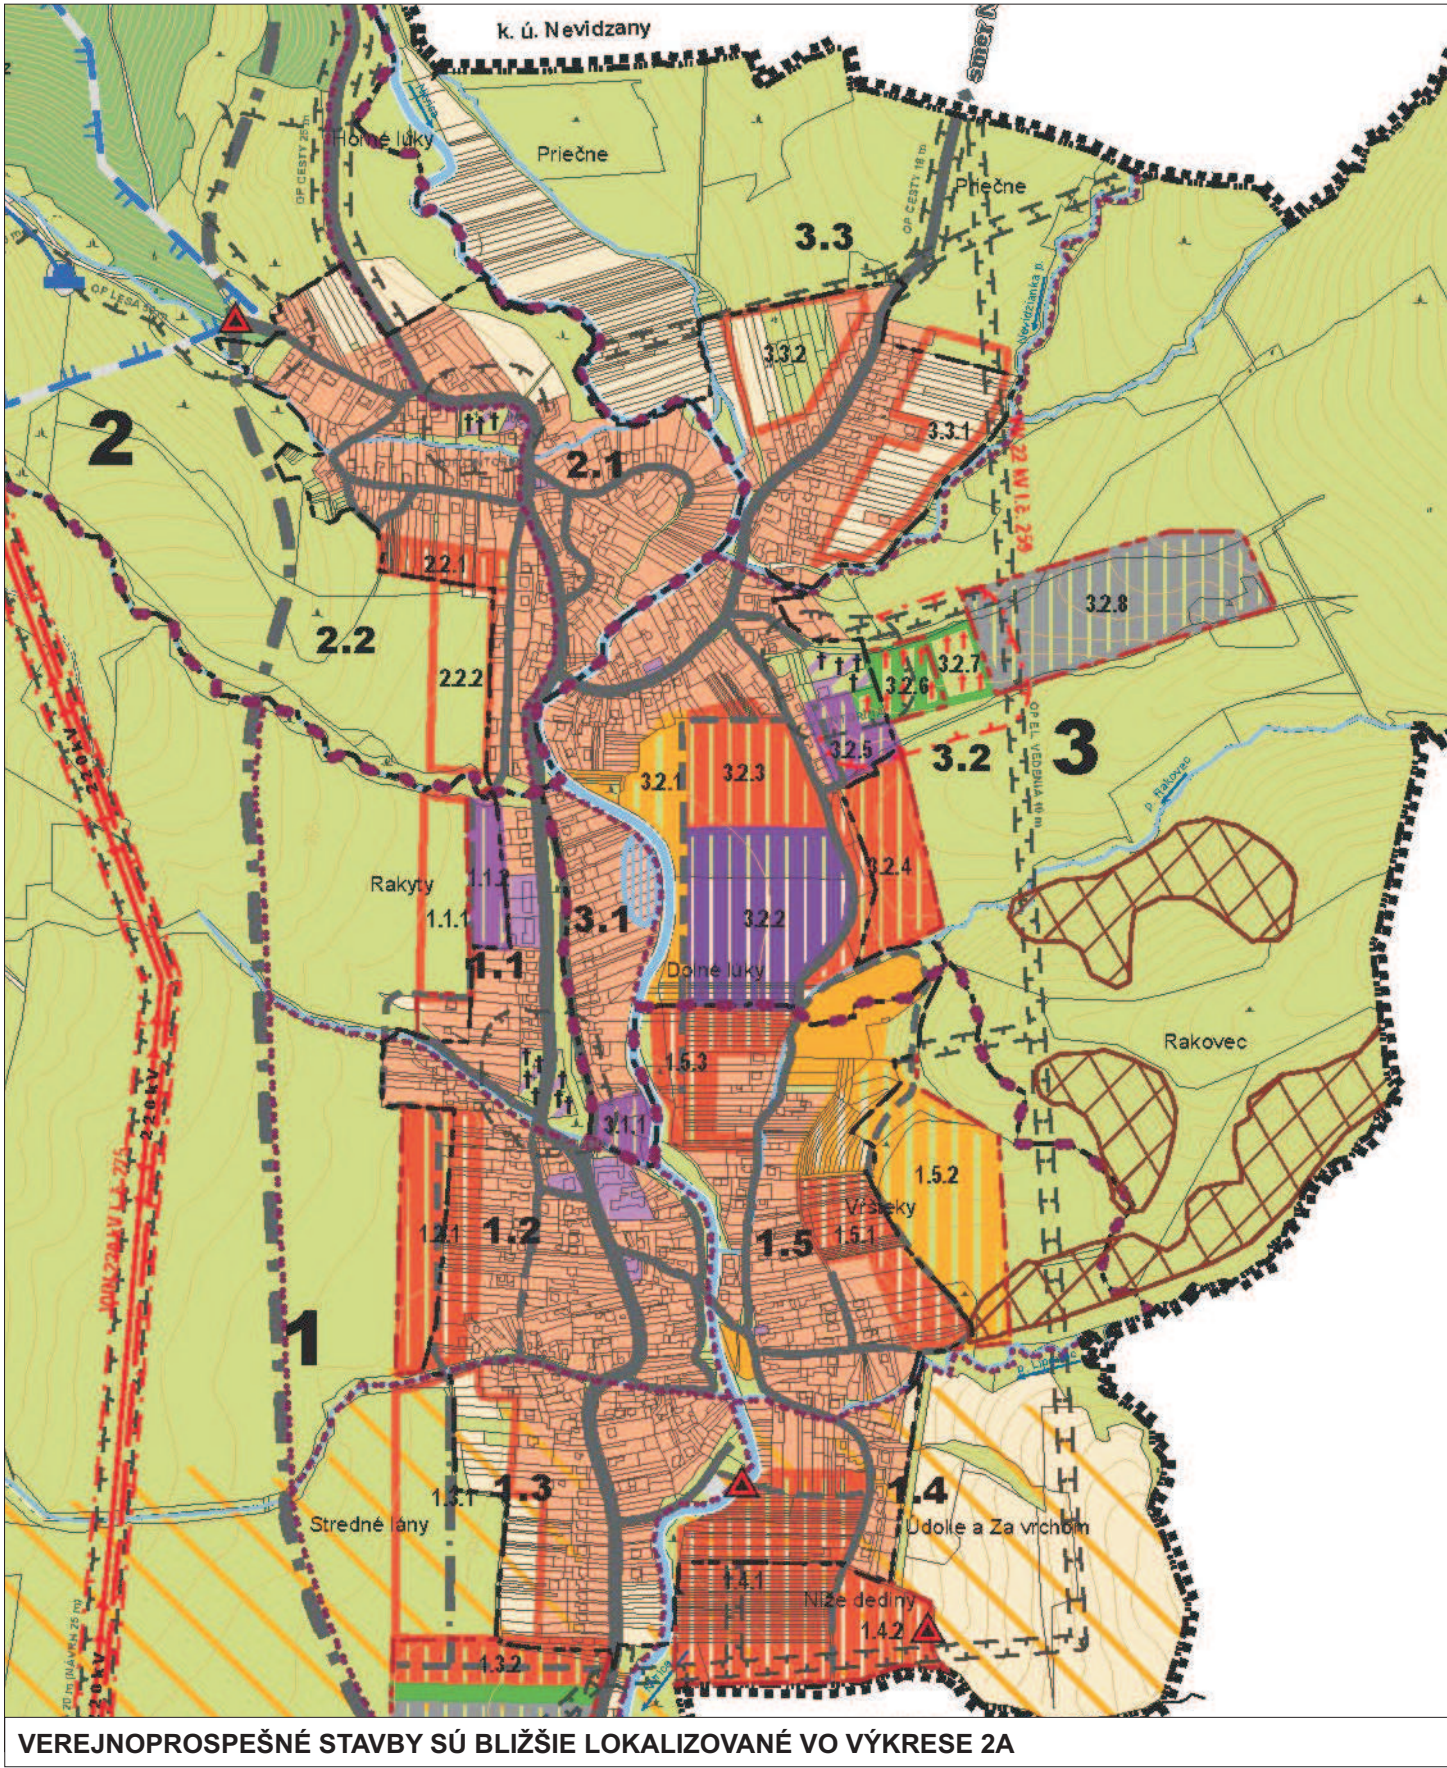

VEREJNOPROSPEŠNÉ STAVBY SÚ BLÍŽŠIE LOKALIZOVANÉ VO VÝKRESE 2A

LEGENDA

STAV	NÁVRH (1:3000)	VÝKRES (1:2000)	
-----	-----	-----	HRANICA RIEŠENÉHO ÚZEMIA
-----	-----	-----	HRANICA KATASTRÁLNEHO ÚZEMIA
-----	-----	-----	HRANICA ZASTAVANÉHO ÚZEMIA
-----	-----	-----	HRANICA MIESTNEJ ČASTI / OZNAČENIE
-----	-----	-----	HRANICA ÚZEMNOPRIESTOROVÉHO CELKU (ÚPO) / OZNAČENIE
-----	-----	-----	OZNAČENIE FUNKČNO PRIESTOROVÉHO BLOKU (ROZVOJOVEJ LOKALITY)
-----	-----	-----	VODNÉ PLOCHY A TOKY
-----	-----	-----	CESTNÁ KOMUNIKAČNÁ SIEŤ
-----	-----	-----	OCHRANNÉ PÁSMO VŠETKÝCH DRUHOV
-----	-----	-----	PÁSMO HYGIENICKEJ OCHRANY VÔD II. STUPŇA
-----	-----	-----	VODOVOD
-----	-----	-----	VZDUŠNÉ VEDENIE ELEKTRICKEJ ENERGIE (220 KV)
-----	-----	-----	VZDUŠNÉ VEDENIE ELEKTRICKEJ ENERGIE (400 KV)
-----	-----	-----	VODOJEM
-----	-----	-----	PRAMEŇ
-----	-----	-----	OBYTNÉ ÚZEMIE - PLOCHY RODINNÝCH DOMOV
-----	-----	-----	PLOCHY OBČIANSKEJ VYBAVENOSTI A SOCIÁLNEJ INFRAŠTRUKTÚRY
-----	-----	-----	ZMIEŠANÉ ÚZEMIE PREVÁŽNE S MESTSKOU STRUKTÚROU
-----	-----	-----	PLOCHY REKREÁCIE - INKENZIVNE
-----	-----	-----	REKREÁCIONÉ PRIESTORY (ÚPN VŮC TRNČANSKEHO KRAJA)
-----	-----	-----	PLOCHY ZARIADENÍ TECHNICKEJ VYBAVENOSTI
-----	-----	-----	PLOCHY ZELENÉ VŠETKÉHO DRUHU
-----	-----	-----	PLOCHY CINTORÍNŮV A POHREBIŠK
-----	-----	-----	PLOCHY ORNEJ PÔDY
-----	-----	-----	PLOCHY LEŠOV
-----	-----	-----	POTENCIÁLNE ZOSUUV
-----	-----	-----	SKLÁDKA ODPADU

SADA č.	VÝKRES č.	MIERKA		
	2A	1:10 000		
HL. RIEŠITEĽ : ING. ARCH. GABRIEL SZALAY RIEŠITEĽ : ING. ARCH. GABRIEL SZALAY VÝPRACOVAV : ING. IGOR MIET	ZÁKAZKA č. : 11 08/2008 ETAPA : ČISTOPIS DÁTUM SPRAC. : 01/2011	SPRACOVATEĽ : AGS ATELIER s.r.o. www.agsatelier.sk		
OBSTARÁVATEĽ : OBEC LIEŠŤANY	ÚZEMNÝ PLÁN OBCE LIEŠŤANY			
	ČISTOPIS			

podklad



Zmena a doplnok č.1 Územného plánu obce Liešťany /ZaD č.1/

PRIESTOROVÉ USPORIADANIE A FUNKČNÉ VYUŽITIE ÚZEMIA ZaD č.1

LEGENDA ZaD č.1

STAV	NÁVRH	VÝHLAD	
-----	-----	-----	HRANICA RIEŠENÉHO ÚZEMIA
-----	-----	-----	OZNAČENIE FUNKČNO PRIESTOROVÉHO BLOKU ROZVOJOVEJ LOKALITY
-----	-----	-----	ÚZEMIE RIEŠENÉ ZaD č.1
-----	-----	-----	OBYTNÉ ÚZEMIE - PLOCHY RODINNÝCH DOMOV

SCHVALOVACIA DOLOŽKA

SCHVALUJÚCI ORGÁN : OZ OBCE LIEŠŤANY

ČÍSLO UZNESENIA :

DÁTUM SCHVÁLENIA :

MENO A PRIEZVISO OPRÁVNENEJ OSOBY :

LUBOMÍR NOSKA, STAROSTA OBCE

SADA č.	VÝKRES č.	MIERKA		
	2A	1:10 000		
Spracovateľ ÚPD: Ing. arch. Marián Antal, autorizovaný architekt 0900 AA Bratislava 176736, 018 41 Dubnica nad Váhom	Riešiteľský kolektív: Ing. arch. Marián Antal, Ing. arch. Simona Antalová, Mária Kučerová	OBSTARÁVATEĽ : OBEC LIEŠŤANY	ETAPA: NÁVRH	DÁTUM SPRAC. : máj 2015
	Zmena a doplnok č.1 Územného plánu obce Liešťany / ZaD č.1 /			

priesvitka