




ÚZEMNÝ PLÁN OBCE LIEŠŤANY

PERSPEKTÍVNE POUŽITIE PPF A LPF NA NEPOL'NOHOSPODÁRSKE ÚČELY

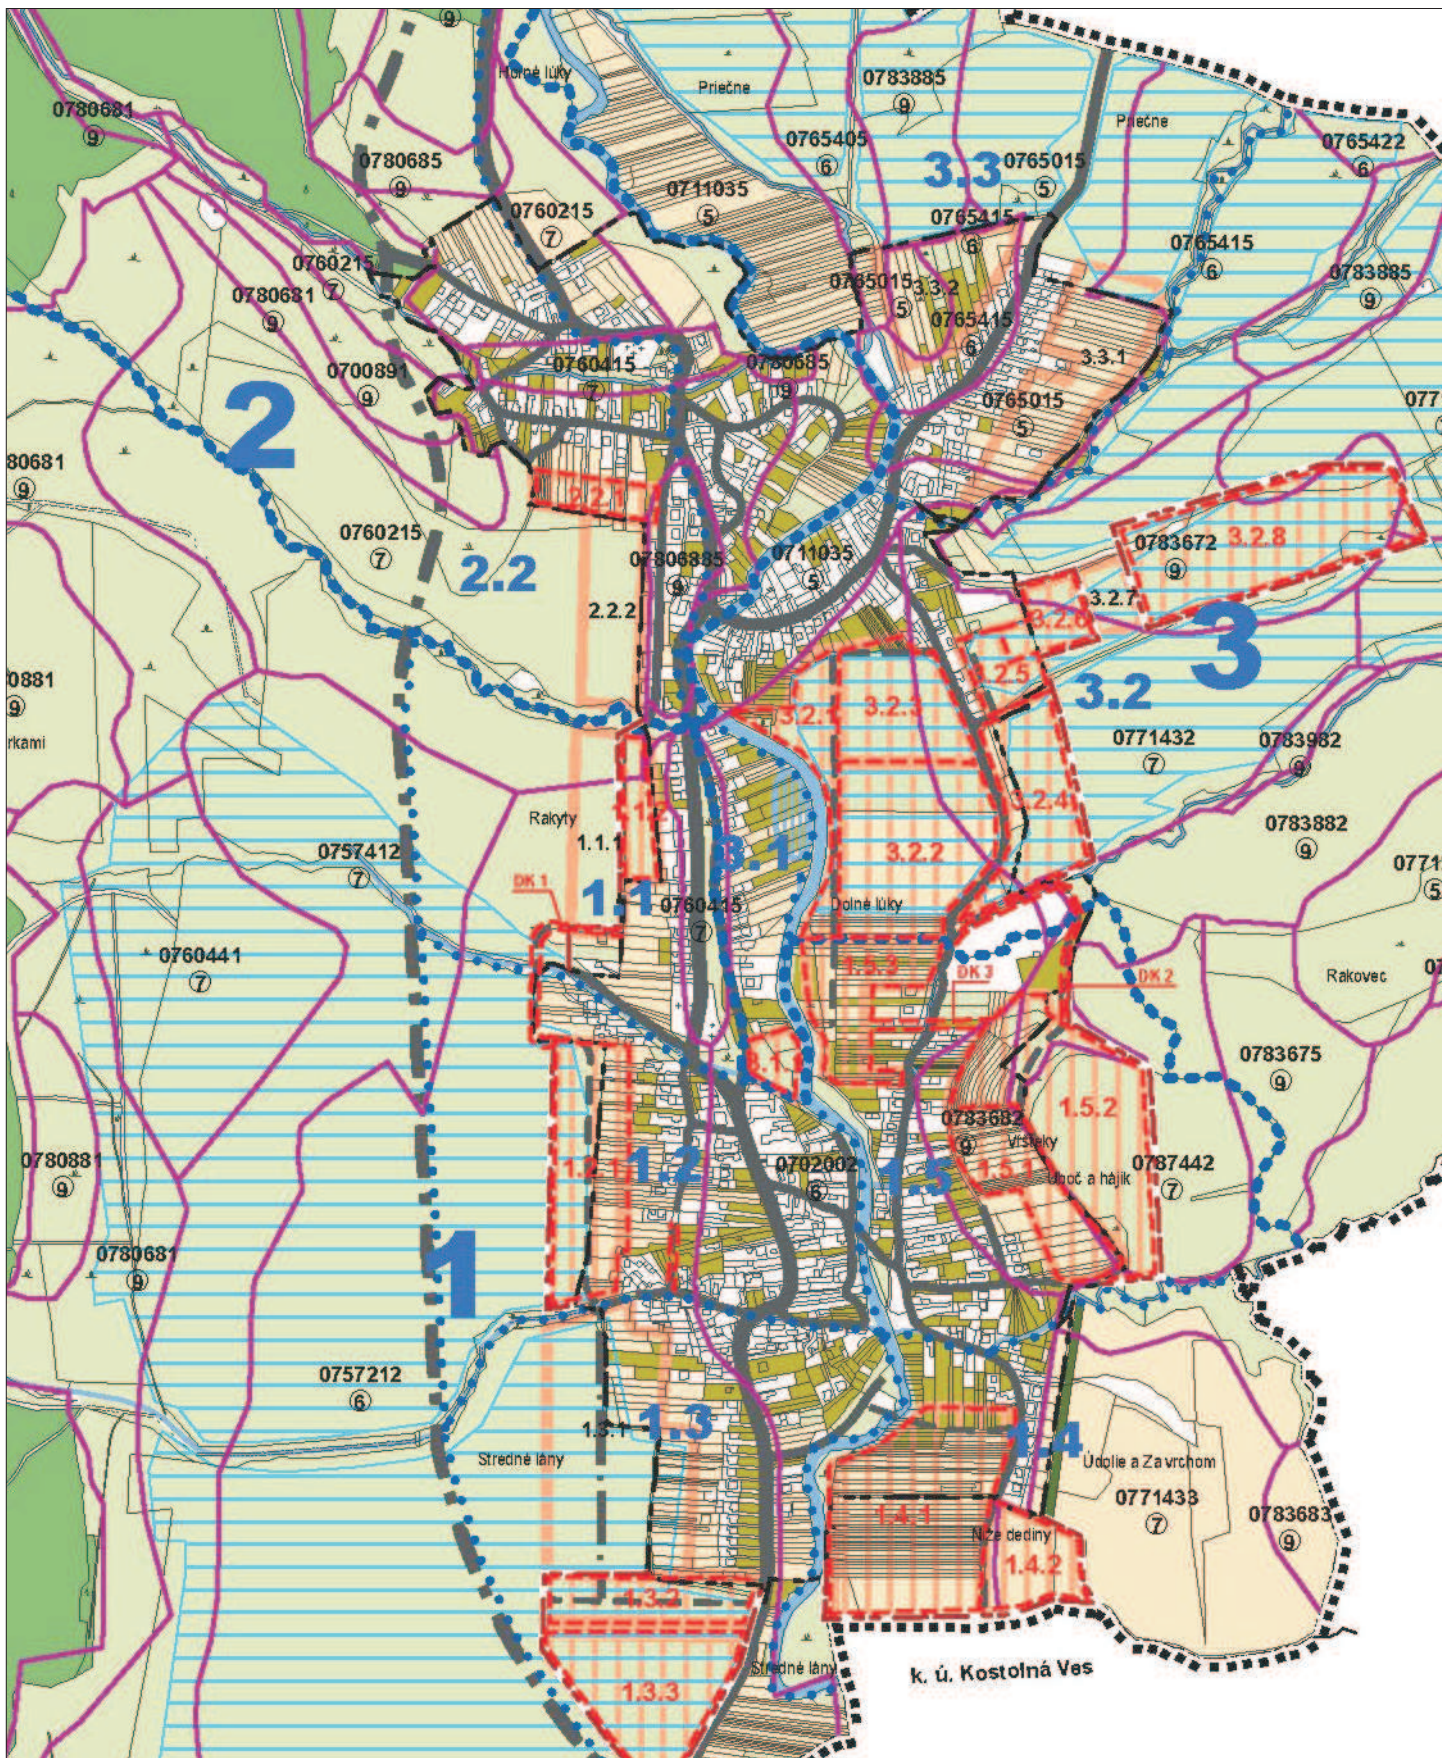

Legenda

SYMBOL	POZNÁMKA	POZNÁMKA
[Symbol]	HRANICA RIEŠENÉHO ÚZEMIA	
[Symbol]	HRANICA KATASTRÁLNEHO ÚZEMIA OBCE	
[Symbol]	HRANICA ZASTAVANÉHO ÚZEMIA OBCE	
[Symbol]	HRANICA Miestnej časti obce / OZNACENIE	
[Symbol]	HRANICA ÚZEMNORIEŠTEĽNEHO CELKU (ÚP) / OZNACENIE	
[Symbol]	OZNACENIE FUNKČNO PRIESTOROVÉHO BLOKU (ROZVOJOVEJ LOKALITY)	
[Symbol]	VOĎNÉ PLOCHY A TOKY	
[Symbol]	CESTNÁ KOMUNIKAČNÁ SIEŤ	
[Symbol]	HRANICA BONTOVANEJ PÔDNO-ÉKOLOGICKEJ JEDNOTKY (BPEJ)	
[Symbol]	KÓD BPEJ	
[Symbol]	GRUPNA BPEJ	
[Symbol]	ZASTAVANÉ PLOCHY A NÁDVORIA, OSTATNÉ PLOCHY	
[Symbol]	FUNKČNO PRIESTOROVÉ BLOKY (ROZVOJOVÉ LOKALITY)	
[Symbol]	HRANICA LOKALITY PREDPOKLADANÉHO ODKÁTA PÔDNOHOSPODÁRSKEJ PÔDY Z PPF	
[Symbol]	PLOCHY ODVOZOVANIA	
[Symbol]	PLOCHY LISOV	
[Symbol]	PLOCHY ORNEJ PÔDY	
[Symbol]	PLOCHY OVOCNÝCH SADOV	
[Symbol]	PLOCHY TRVALO TRÁVNÉHO PORASTU	
[Symbol]	PLOCHY ZÁHRAD A SADOV	

SADA č.	VÝKRES č.	MIERKA	[Symbol]	[Symbol]
	6	1:10 000		

HL. RIEŠITEĽ : ING. ARCH. GABRIEL SZALAY
RIEŠITEĽ : ING. MARCEL TRNKA
VÝPRACOVÁV : ING. IGOR KMET
OBSTARÁVATEĽ : OBEC LIEŠŤANY
ZÁKAZKA č. : 11/002008
ETAPA : ČISTOPIS
DÁTUM SPRAC. : 01/2011
DÁTUM EXPED. :
SPRACOVATEĽ : AGS ATELIER s.r.o.
www.agsatelier.sk

ÚZEMNÝ PLÁN OBCE LIEŠŤANY
ČISTOPIS

podklad



Zmena a doplnok č.1 Územného plánu obce Liešťany /ZaD č.1/

PERSPEKTÍVNE POUŽITIE POL'NOHOSPODÁRSKEJ PÔDY NA NEPOL'NOHOSPODÁRSKE ÚČELY ZaD č.1

LEGENDA ZaD č.1

STAV NÁVRH VÝHLAD

[Symbol] 3.2.3. [Symbol] OZNACENIE FUNKČNO PRIESTOROVÉHO BLOKU / ROZVOJOVEJ LOKALITY/

[Symbol] 1. [Symbol] ROZŠÍRENIE LOKALITY 3.2.3.

3.2.3.
1

SCHVAĽOVACIA DOLOŽKA

SCHVAĽUJÚCI ORGÁN : OZ OBCE LIEŠŤANY

ČÍSLO UZNESENIA :

DÁTUM SCHVÁLENIA :

MENO A PRÍEZVISKO OPRÁVNENEJ OSOBY :

LUBOMÍR NOSKA, STAROSTA OBCE

	VÝKRES č.	MIERKA		
	6	1:10 000		

Spracovateľ ÚPD: Ing. arch. Marián Antal, autorizovaný architekt 0900 AA
Bratislava 1767/36, 018 41 Dubnica nad Váhom
Riešiteľský kolektív: Ing. arch. Marián Antal, Ing. arch. Simona Antalová,
Marta Kučerová

OBSTARÁVATEĽ : OBEC LIEŠŤANY ETAPA: NÁVRH
DÁTUM SPRAC. : máj 2015



Zmena a doplnok č.1
Územného plánu obce Liešťany /ZaD č.1/

priesvitka