




Výškový systém : BALT PO VYROVNANÍ

Vypracoval : Ing. Dulová <i>Dulová</i>		Zodp. projektant : Ing. Dulová <i>Dulová</i>		HYDROECO spol. s.r.o. Kuzmányho 16, 974 01 Banská Bystrica ☎ 048/41 26 383, 0905 642 548, E-mail: bbhydroeco@gmail.com	
Kreslil : HP 500		HIP : Ing. Ľubomír Zvada <i>Zvada</i>			
Okr. úrad : Prievidza		Kraj : Trenčiansky		formát : 2 A4	
Obecný úrad : Obce v aglomerácii		Investor : STVS a.s. Banská Bystrica		dátum : 03/2024	
NÁZOV AGLOMERÁCIA NITRIANSKE RUDNO NEVIDZANY, LIEŠŤANY, RUDNIANSKA LEHOTA, KOSTOLNÁ VES, NITRIANSKE RUDNO ODKANALIZOVANIE PROJEKTOVÁ DOKUMENTÁCIA .				stupeň : PDpÚR	
				č.zákaz : 09-23032	
				Arch.číslo : 2023-36	
Príloha PREHLADNÁ SITUÁCIA				Mierka : Príloha číslo: B.	

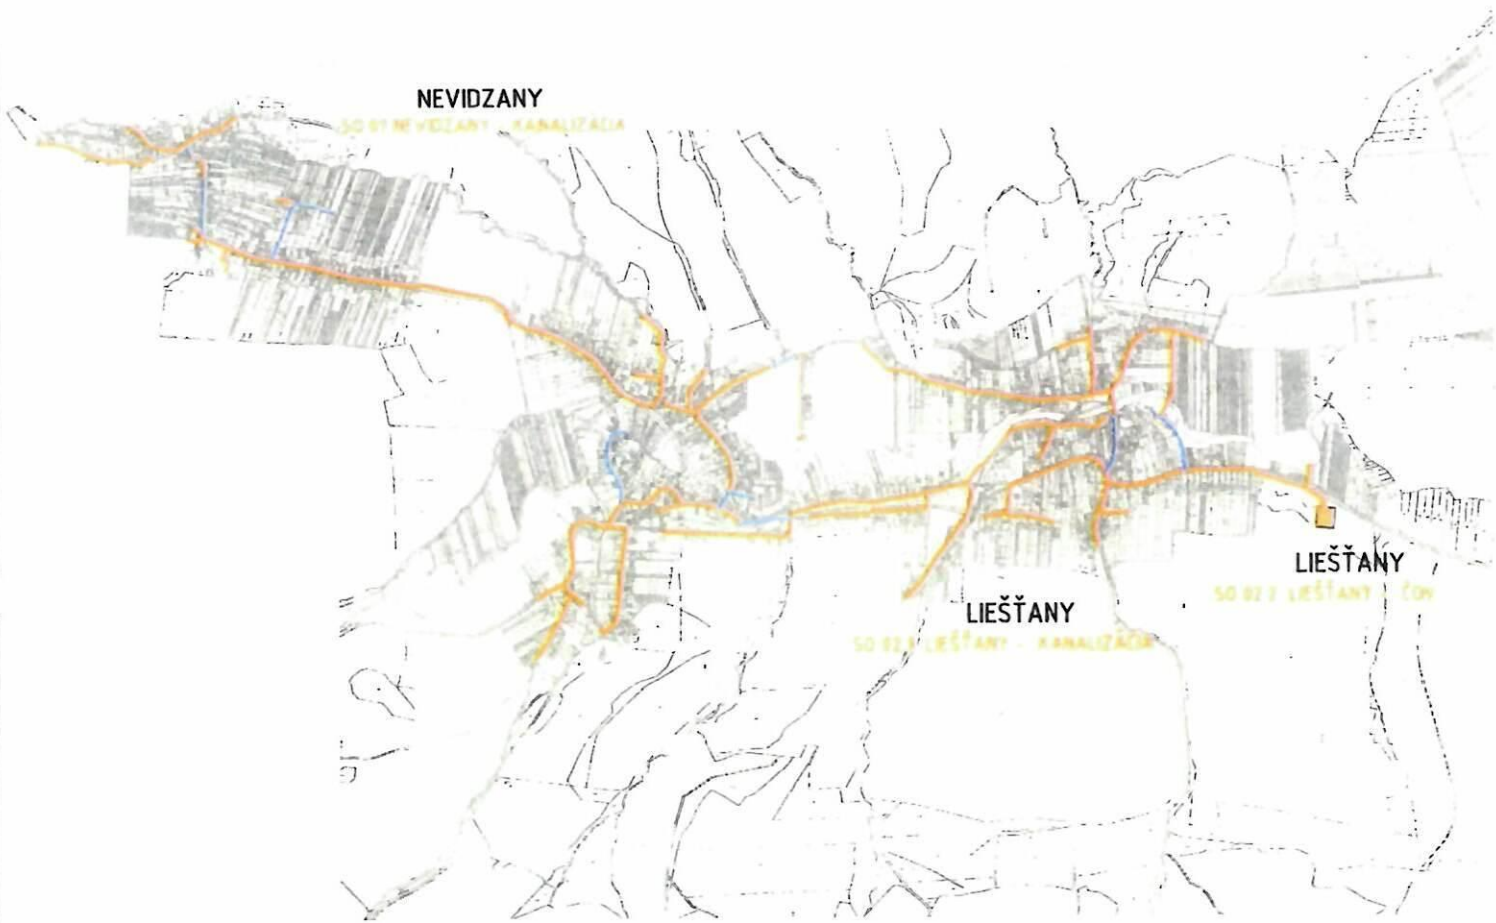

NEVIDZANY

SO 01 NEVIDZANY - KANALIZÁCIA

LIEŠŤANY

SO 02 LIEŠŤANY - KANALIZÁCIA

LIEŠŤANY

SO 03 LIEŠŤANY ČOV

RUDNIANS

SO 02 RUDNIANSKA L1