


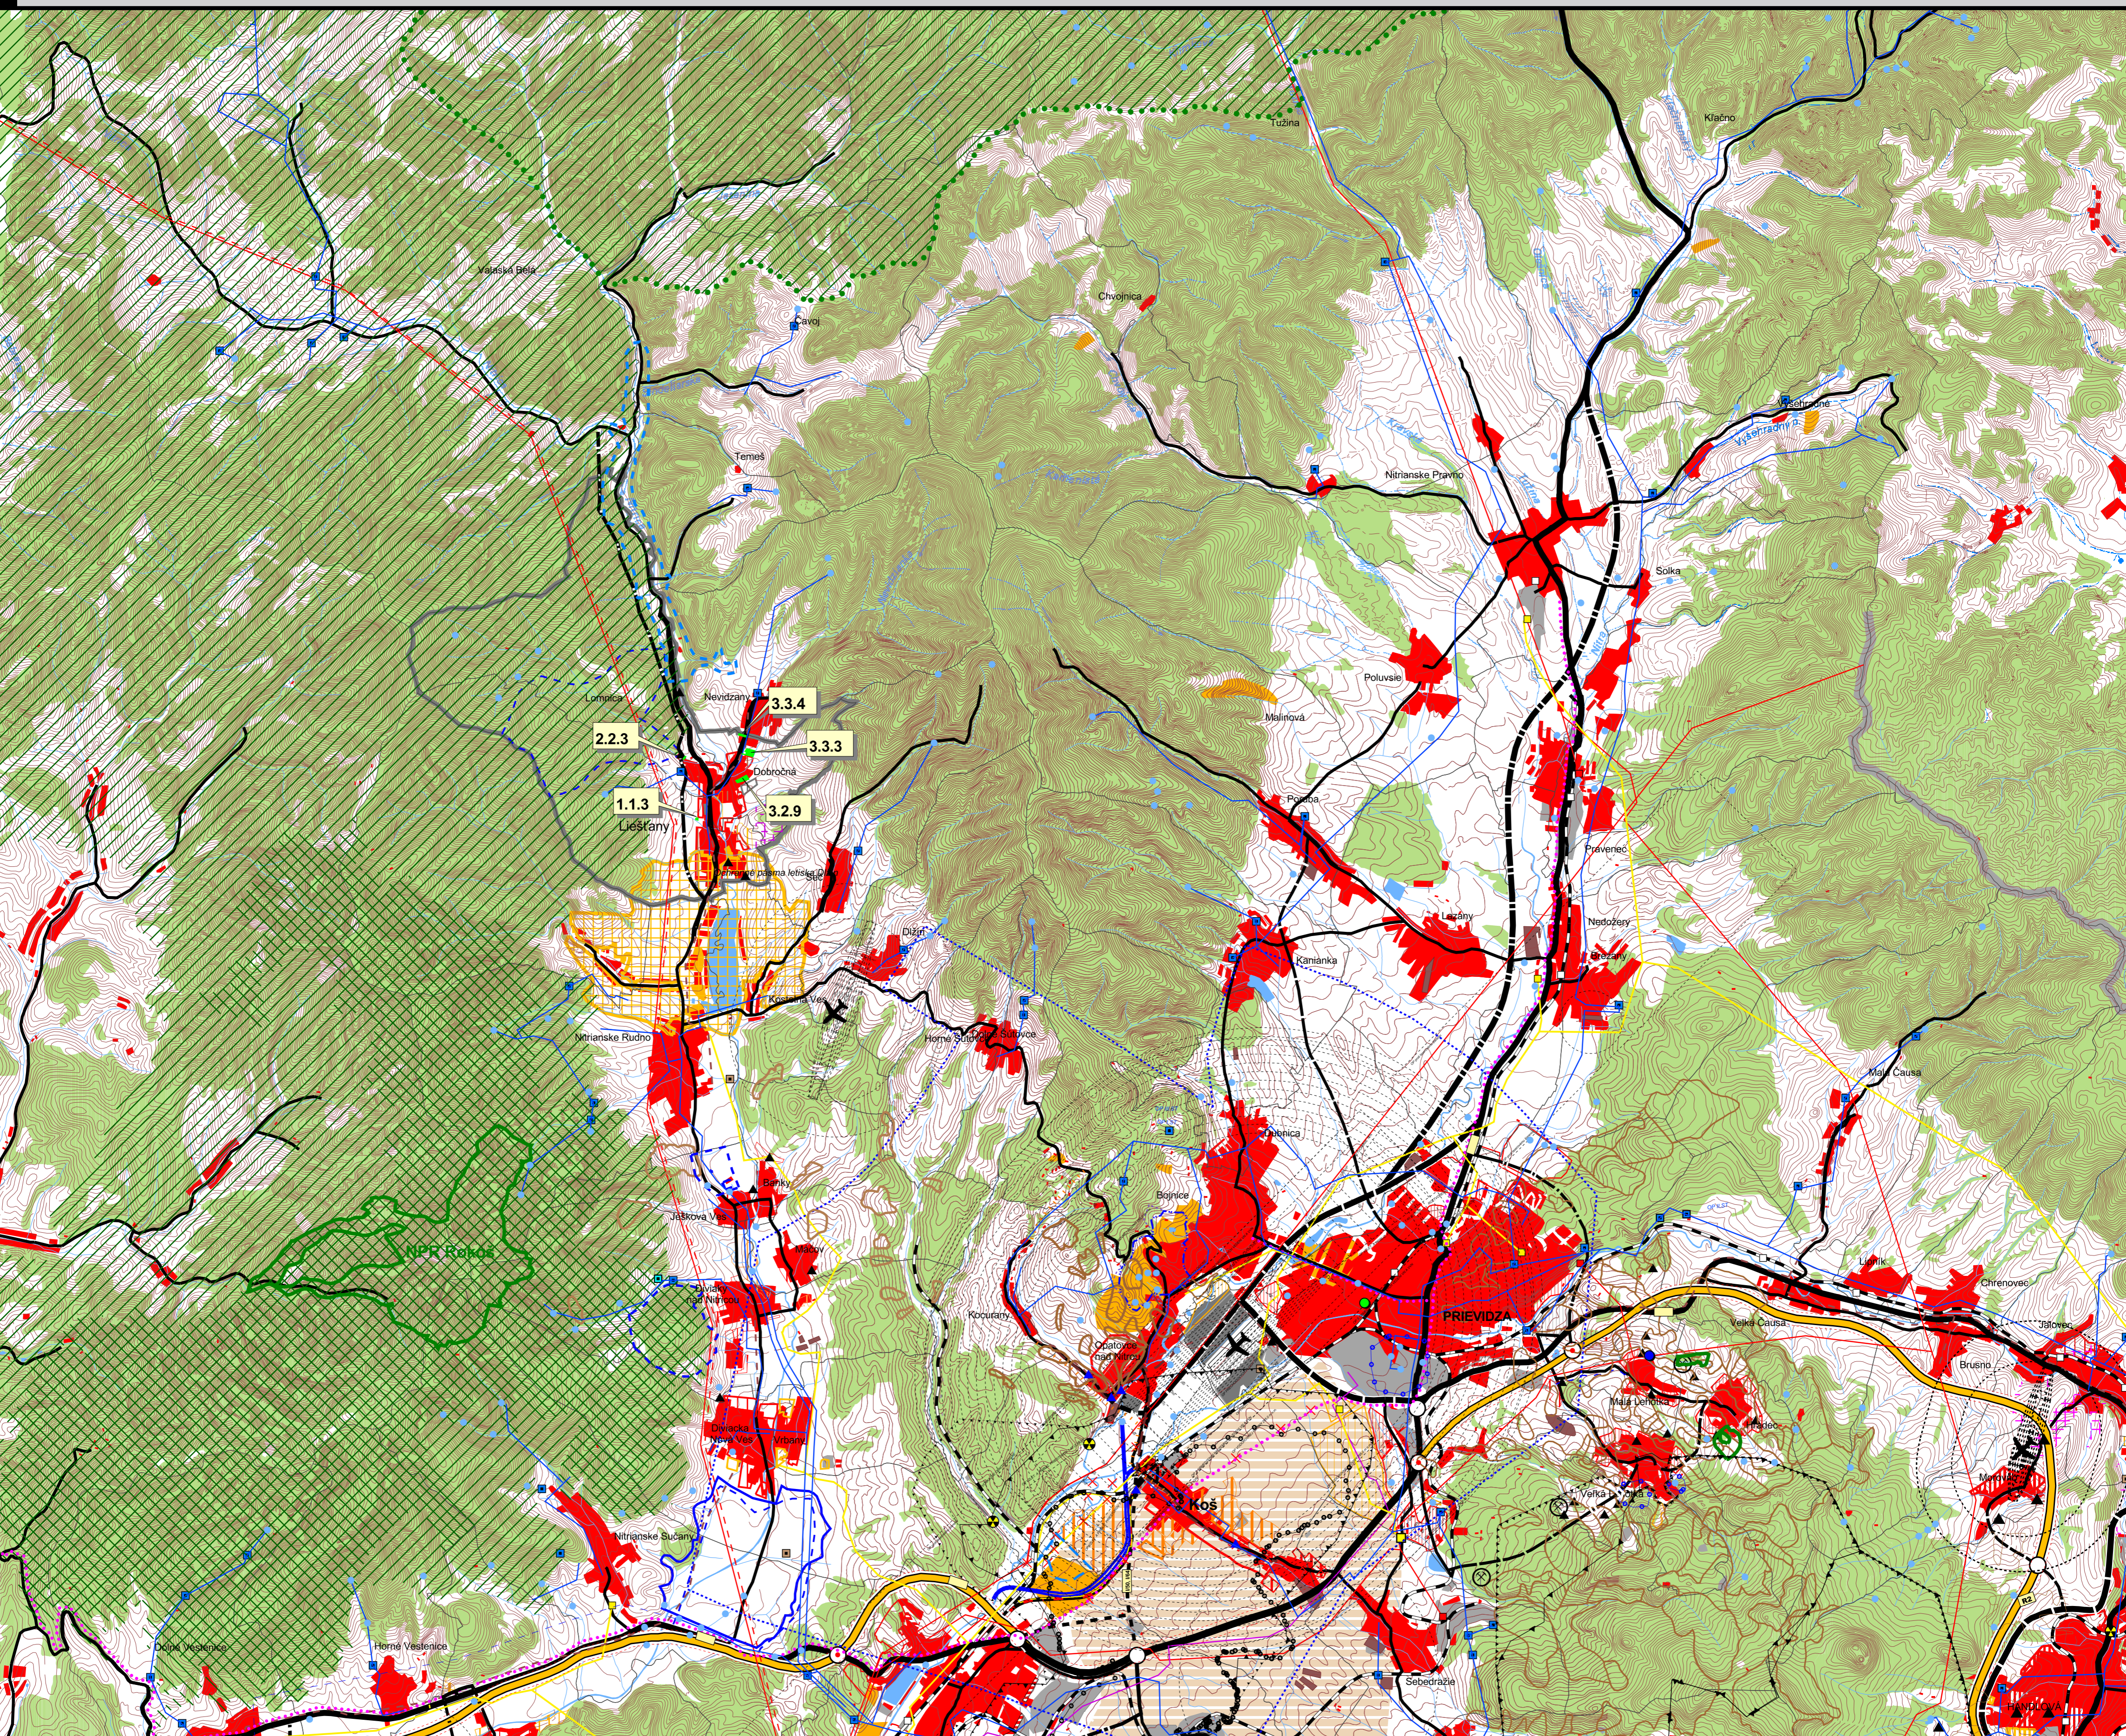

ÚZEMNÝ PLÁN OBCE LIEŠŤANY


ŠIRŠIE VZŤAHY



ŠIRŠIE VZŤAHY

LEGENDA

STAV	NÁVRH (r.2025)	VÝHLAD (r.2040)	
			HRANICE KRAJA
			HRANICE KATASTRÁLNEHO ÚZEMIA
			RIEŠENÉ ÚZEMIE
			OBYTNÉ PLOCHY
			PLOCHY PRIEMYSLU A SKLADOV
			PLOCHY REKREÁCIE, CESTOVNEHO RUCHU
			REKREAČNÉ PRIESTORY
			PLOCHY POĽNOHOSPODÁRSKÝCH ZARIADENÍ
			AGROPARK
			PLOCHY LEŠOV
			PLOCHY VODNÝCH TOKOV A NÁDRŽÍ
			RÝCHLOSTNÉ KOMUNIKÁCIE
			KOMUNIKÁCIE ZBERNÉ
			OSTATNÉ VÝZNAMNEJŠIE KOMUNIKÁCIE
			MIMOUROVŇOVÁ KRÍŽOVATKA
			ŽELEZNIČNÁ TRÁŤ, STANICA
			REGIONÁLNA CYKLOTRASA
			LETISKO
			HLAVNÉ VODOVODNÉ PRIVÁDZAČE
			VODOJEM
			VODNÉ ZDROJE
			SKUPINOVÁ KANALIZÁCIA
			ČISTIAREŇ ODPADOVÝCH VOD
			ELEKTRICKÉ VEDENIE VVN
			TRANSFORMAČNÁ STANICA
			ELEKTRÁREŇ
			VTL DISTRIBUČNÝ PLYNOVOD
			REGULAČNÁ STANICA
			TEPLOVOD
			TEPELNÝ ZDROJ
			SKLÁDKY KOMUNÁLNEHO ODPADU
			OCHRANNÉ PÁSMA VŠETKÝCH DRUHOV
			OP PRÍRODNÝCH LIEČIVÝCH ZDROJOV KÚPEĽNÉHO MESTA BOJNICE
			VONKAJŠIE PÁSMO HYGIENICKEJ OCHRANNY PITNEJ VODY
			HRANICA VNÚTORNEHO KÚPEĽNÉHO ÚZEMIA
			PRIESKUMNÉ ÚZEMIE P41/08 - BOJNICE, MINERÁLNE VODY
			DOBYVACÍ PRIESTOR LOŽISKOV NERASTNÝCH SUROVÍN
			CHRÁNENÉ LOŽISKOVÉ ÚZEMIE
			LOŽISKÁ NEVYHRADENÉHO NERASTU
			PODDOLOVANÉ ÚZEMIE
			HRANICA CHKO
			NATURA 2000 - CHRÁNENÉ VTÁČIE ÚZEMIA
			ZOSUVY
			RUŠENÉ JAVY
			SKLÁDKA ODPADU
			ZMENY A DOPLNKY č. 2
			LOKALITY V ZMENÁCH A DOPLNKOV č. 2

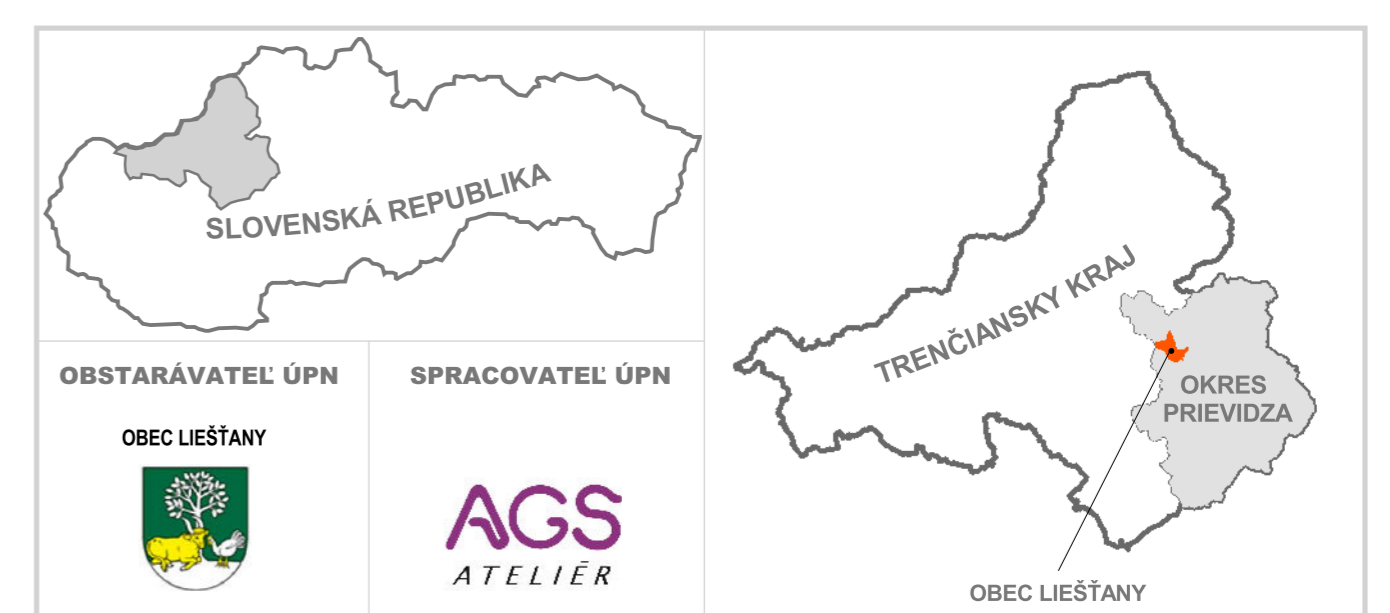

SADA č.	VÝKRES č.	MIERKA		
	1	1 : 50 000		

HL. RIEŠITEĽ : ING.ARCH. GABRIEL SZALAY ZÁKAZKA č. : 07/08/2016
 RIEŠITEĽ : KOLEKTÍV AUTOROV ETAPA : NÁVRH
 VYPRACOVAL : ING. IGOR KMEŤ DÁTUM SPRAC. : 03/2017
 DÁTUM EXPED. :


OBSTARÁVATEĽ : OBEC LIEŠŤANY



ÚZEMNÝ PLÁN OBCE LIEŠŤANY

ÚPLNÉ ZNEIE VRÁTANE ZMIEN A DOPLNKOV č. 2

OBSAH VÝKRESU : ŠIRŠIE VZŤAHY

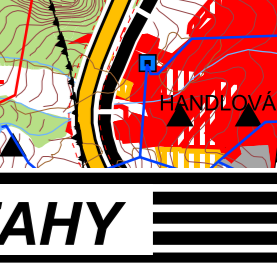

AGS ATELIER

AGS ATELIER

AGS ATELIER

AGS ATELIER

AGS ATELIER