


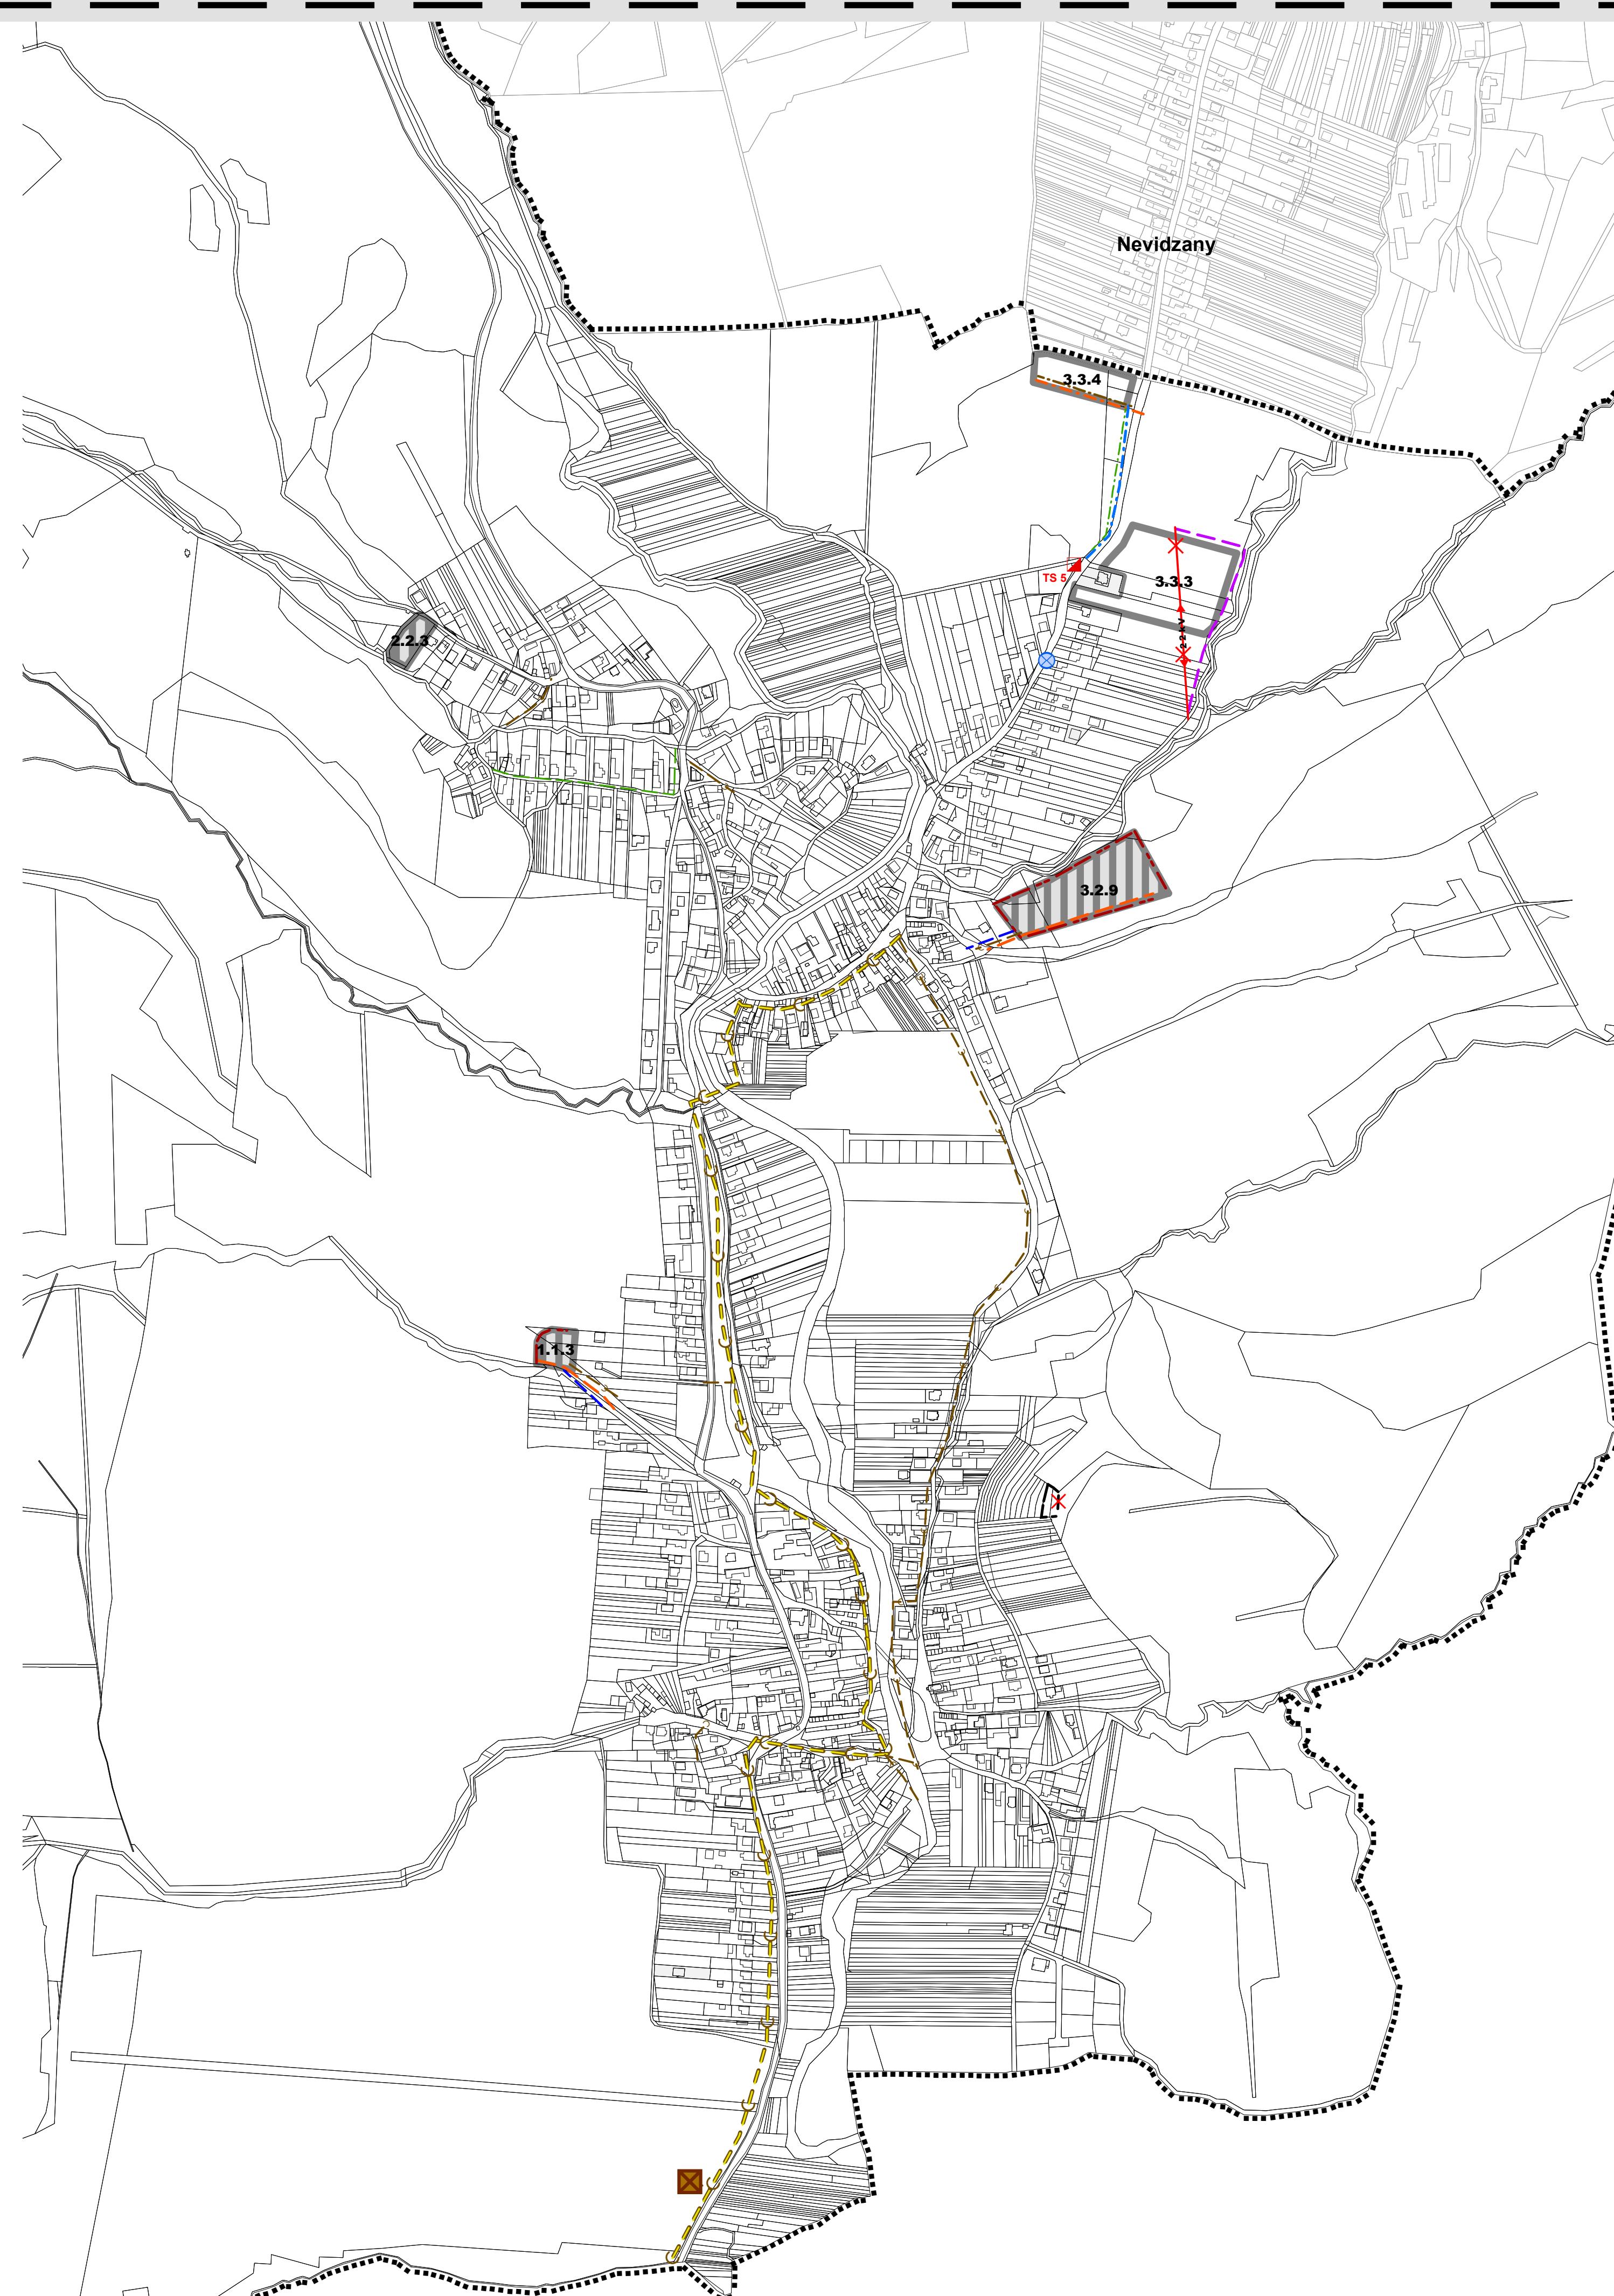


ÚZEMNÝ PLÁN OBCE LIEŠŤANY

VEREJNÉ TECHNICKÉ VYBAVENIE - ENERGETIKA, INFORMAČNÉ SIETE, VODNÉ HOSPODÁRSTVO,




LEGENDA

STAV	NÁVRH (R.2025)	VÝHLÁD (R.2040)	
[dotted line]			HRANICA RIEŠENÉHO ÚZEMIA
[solid line]	[dashed line]		HRANICA ZASTAVANÉHO ÚZEMIA
[white]	1.1.1		OZNAČENIE FUNKČNO PRIESTOROVÉHO BLOKU (FPB) ROZVOJOVÉJ LOKALITY
[grey]	[hatched]		ZASTAVANÉ A ROZVOJOVÉ PLOCHY
[white]	[red X]		JAV NA ZRUŠENIE
VODNÉ HOSPODÁRSTVO			
	[blue dashed]	[blue dashed]	VODOVOD
	[green dashed]	[green dashed]	DAŽDOVÁ KANALIZÁCIA
	[brown dashed]	[brown dashed]	SPLAŠKOVÁ KANALIZÁCIA
	[yellow dashed]	[yellow dashed]	SKUPINOVÁ SPLAŠKOVÁ KANALIZÁCIA
	[brown square]		ČISTIAREŇ ODPADOVÝCH VOD
	[blue circle]		ČERPACIA STANICA
ENERGETIKA			
	[orange dashed]	[orange dashed]	STL PLYNOVOD 0,3 MPa
	[purple dashed]		KÁBLOVÉ VEDENIE ELEKTRICKEJ ENERGIE (22 kV) PREKLÁDKA (POD POVRCH ZEME)
	[red X]		JAV NA ZRUŠENIE (VZDUŠNÉ VEDENIE ELEKTRICKEJ ENERGIE (22 kV))
[red square]			TRAFOSTANICE

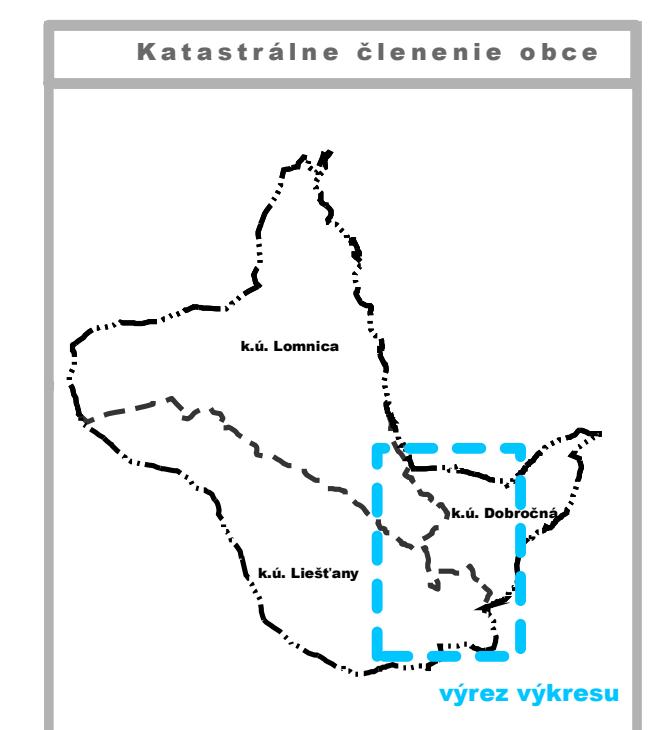

SCHVALOVACIA DOLOŽKA

ÚZEMNÝ PLÁN OBCE LIEŠŤANY,
ZMENY A DOPLINKY Č. 2
SCHVÁLENÉ OBECNÝM ZASTUPITEĽSTVOM
V LIEŠTANOCHE
UZNESENÍM Č. 88/2017 DŇA 14.12.2017
ZAVÁZNA ČASŤ VYHLÄSENA VZN Č. 3/2017
KTÓRYM SA MENÍ A DOPLŇA VZN Č. 10/2010

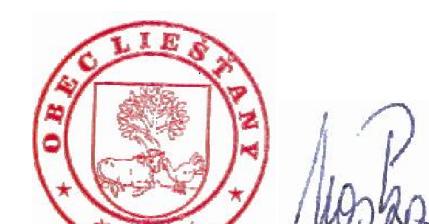

L'UBOMÍR NOSKA, STAROSTA OBCE
MENO A PODPIS OPRÁVNENEJ OSOBY, PEČAŤ



0 50 100 200 300 400

SADA Č.	VÝKRES Č.	MIERKA	
	4,5	1:5 000	

HL. RIEŠITEĽ : ING. ARCH. GABRIEL SZALAY ZÁKAZKA Č. : 07 08/2016
RIEŠITEĽ : ING. P. JURECKÝ, D. SEČIANSKÝ ETAPA : ČISTOPIS
VYPRACOVAL : ING. IGOR KMET DÁTUM SPRAC. : 01/2018
DÁTUM EXPED. :

OBSTARÁVATEĽ : OBEC LIEŠŤANY

SPRACOVATEĽ : AGS ATELIER



ÚZEMNÝ PLÁN OBCE LIEŠŤANY
ZMENY A DOPLINKY Č. 2

AGS
ATELIÉR

ÚZEMNÉ PLÁNOVANIE - URBANIZAČNÝ
ARCHITEKTURA - PROJEKTY - DESIGN

www.agstelier.sk

OBSAH VÝKRESU : VEREJNÉ TECHNICKÉ VYBAVENIE - ENERGETIKA,
INFORMAČNÉ SIETE, VODNÉ HOSPODÁRSTVO
- NÁLOŽKA - PRIEŠVITKA

VEREJNOPROSPEŠNÉ STAVBY		UMiestnenie	
Kód	Popis verejnoprospešnej stavby	MČ / UPC	FPB - (rozvojová lokalita)
<i>Trasy, koridory a zariadenia dopravnej a technickej infraštruktúry</i>			
16	Rozšírenie verejných rozvodov elektrického vedenia	-	všetky FPB
17	Preloženie verejných rozvodov elektrického vedenia *	3.3	3.3.3
19	Rozšírenie verejných rozvodov plynu STL *	-	všetky FPB
21	Rozšírenie verejného vodovodu a príslušných technologických zariadení *	-	všetky FPB
22	Rozšírenie verejnej kanalizácie a príslušných technologických zariadení*	2.2	všetky FPB
23	Rozšírenie verejnej telekomunikačnej siete	-	všetky FPB
24	Rozšírenie verejnej siete miestneho rozhlisu	-	všetky FPB
25	Rozšírenie verejného televízneho kábelového rozvodu	-	všetky FPB
26	Rozšírenie internetovej siete	-	všetky FPB

* - koridory a trasy sú bližšie definované v príslušnom výkresu grafickej časti