



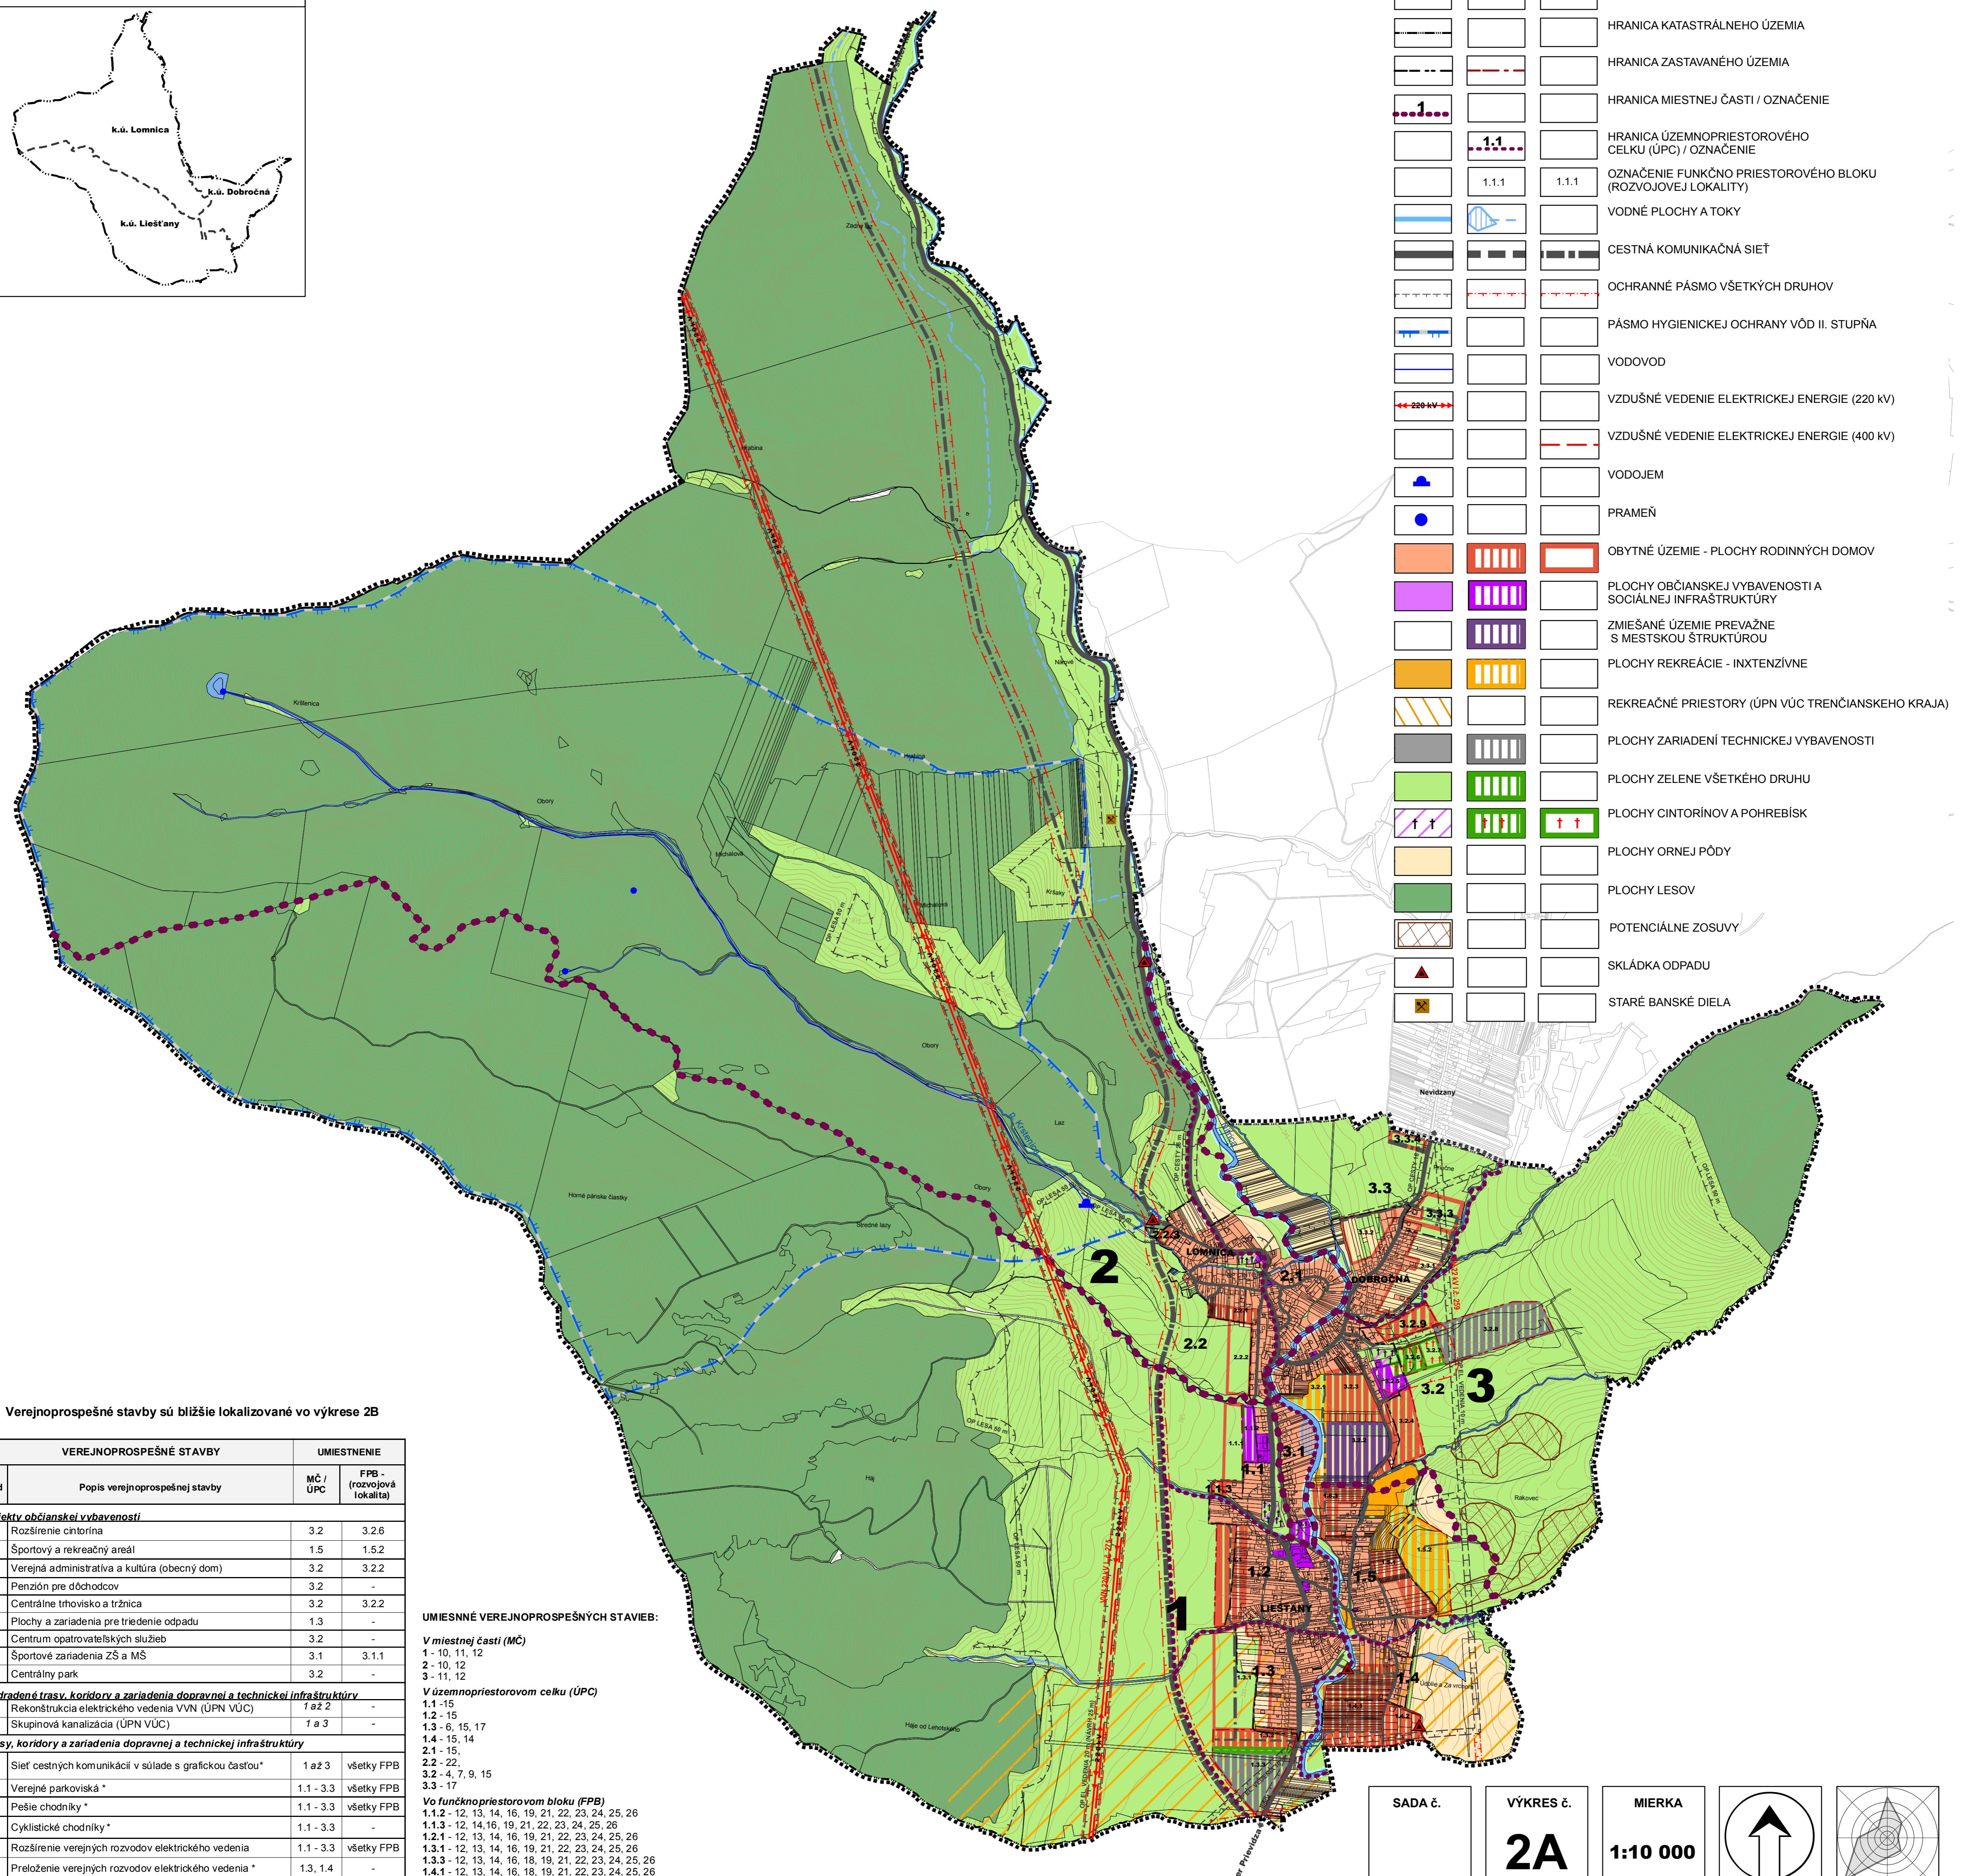

ÚZEMNÝ PLÁN OBCE LIEŠŤANY

PRIESTOROVÉ USPORIADANIE A FUNKČNÉ VYUŽITIE ÚZEMIA

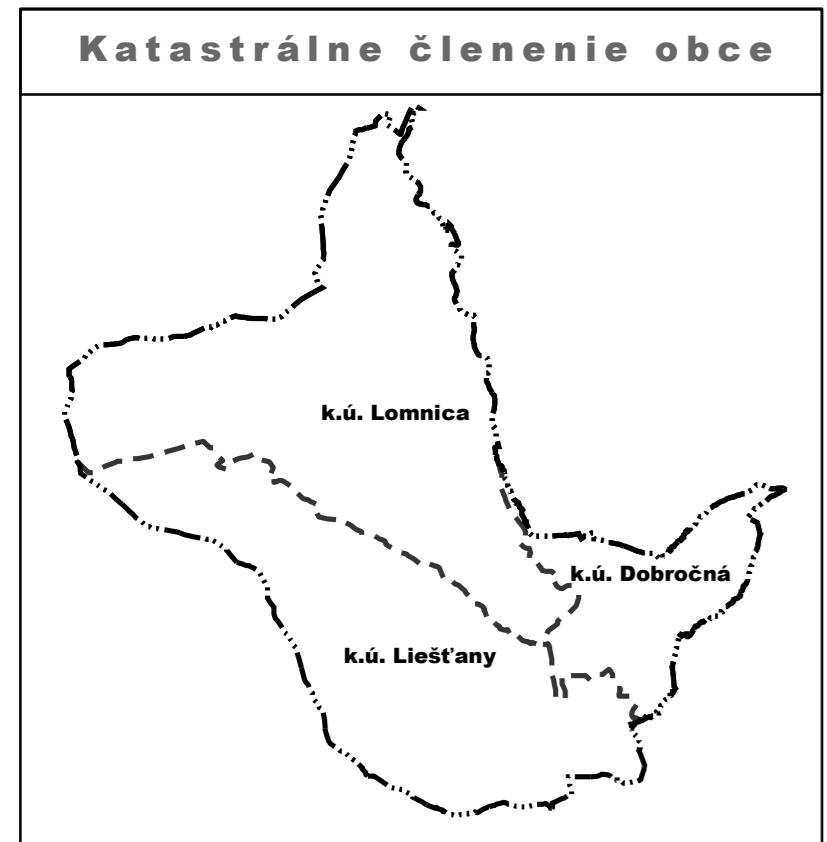

* - koridory a trasy sú bližšie definované v príslušnom výkresu grafickej časti

OBSAH VÝKRESU : PRIESTOROVÉ USPORIADANIE A FUNKČNÉ VYUŽITIE ÚZEMIA



ÚZEMNÝ PLÁN OBCE LIEŠŤANY

ÚPLNÉ ZNENIE VRÁTANE ZMEN A DOPLNKOV č.2

AGS
ATELIER

ÚZEMNE PLANOVANIE - URBANIZAČNÉ PLÁNOVANIE A KONCEPCIJA

www.agsatelier.sk