


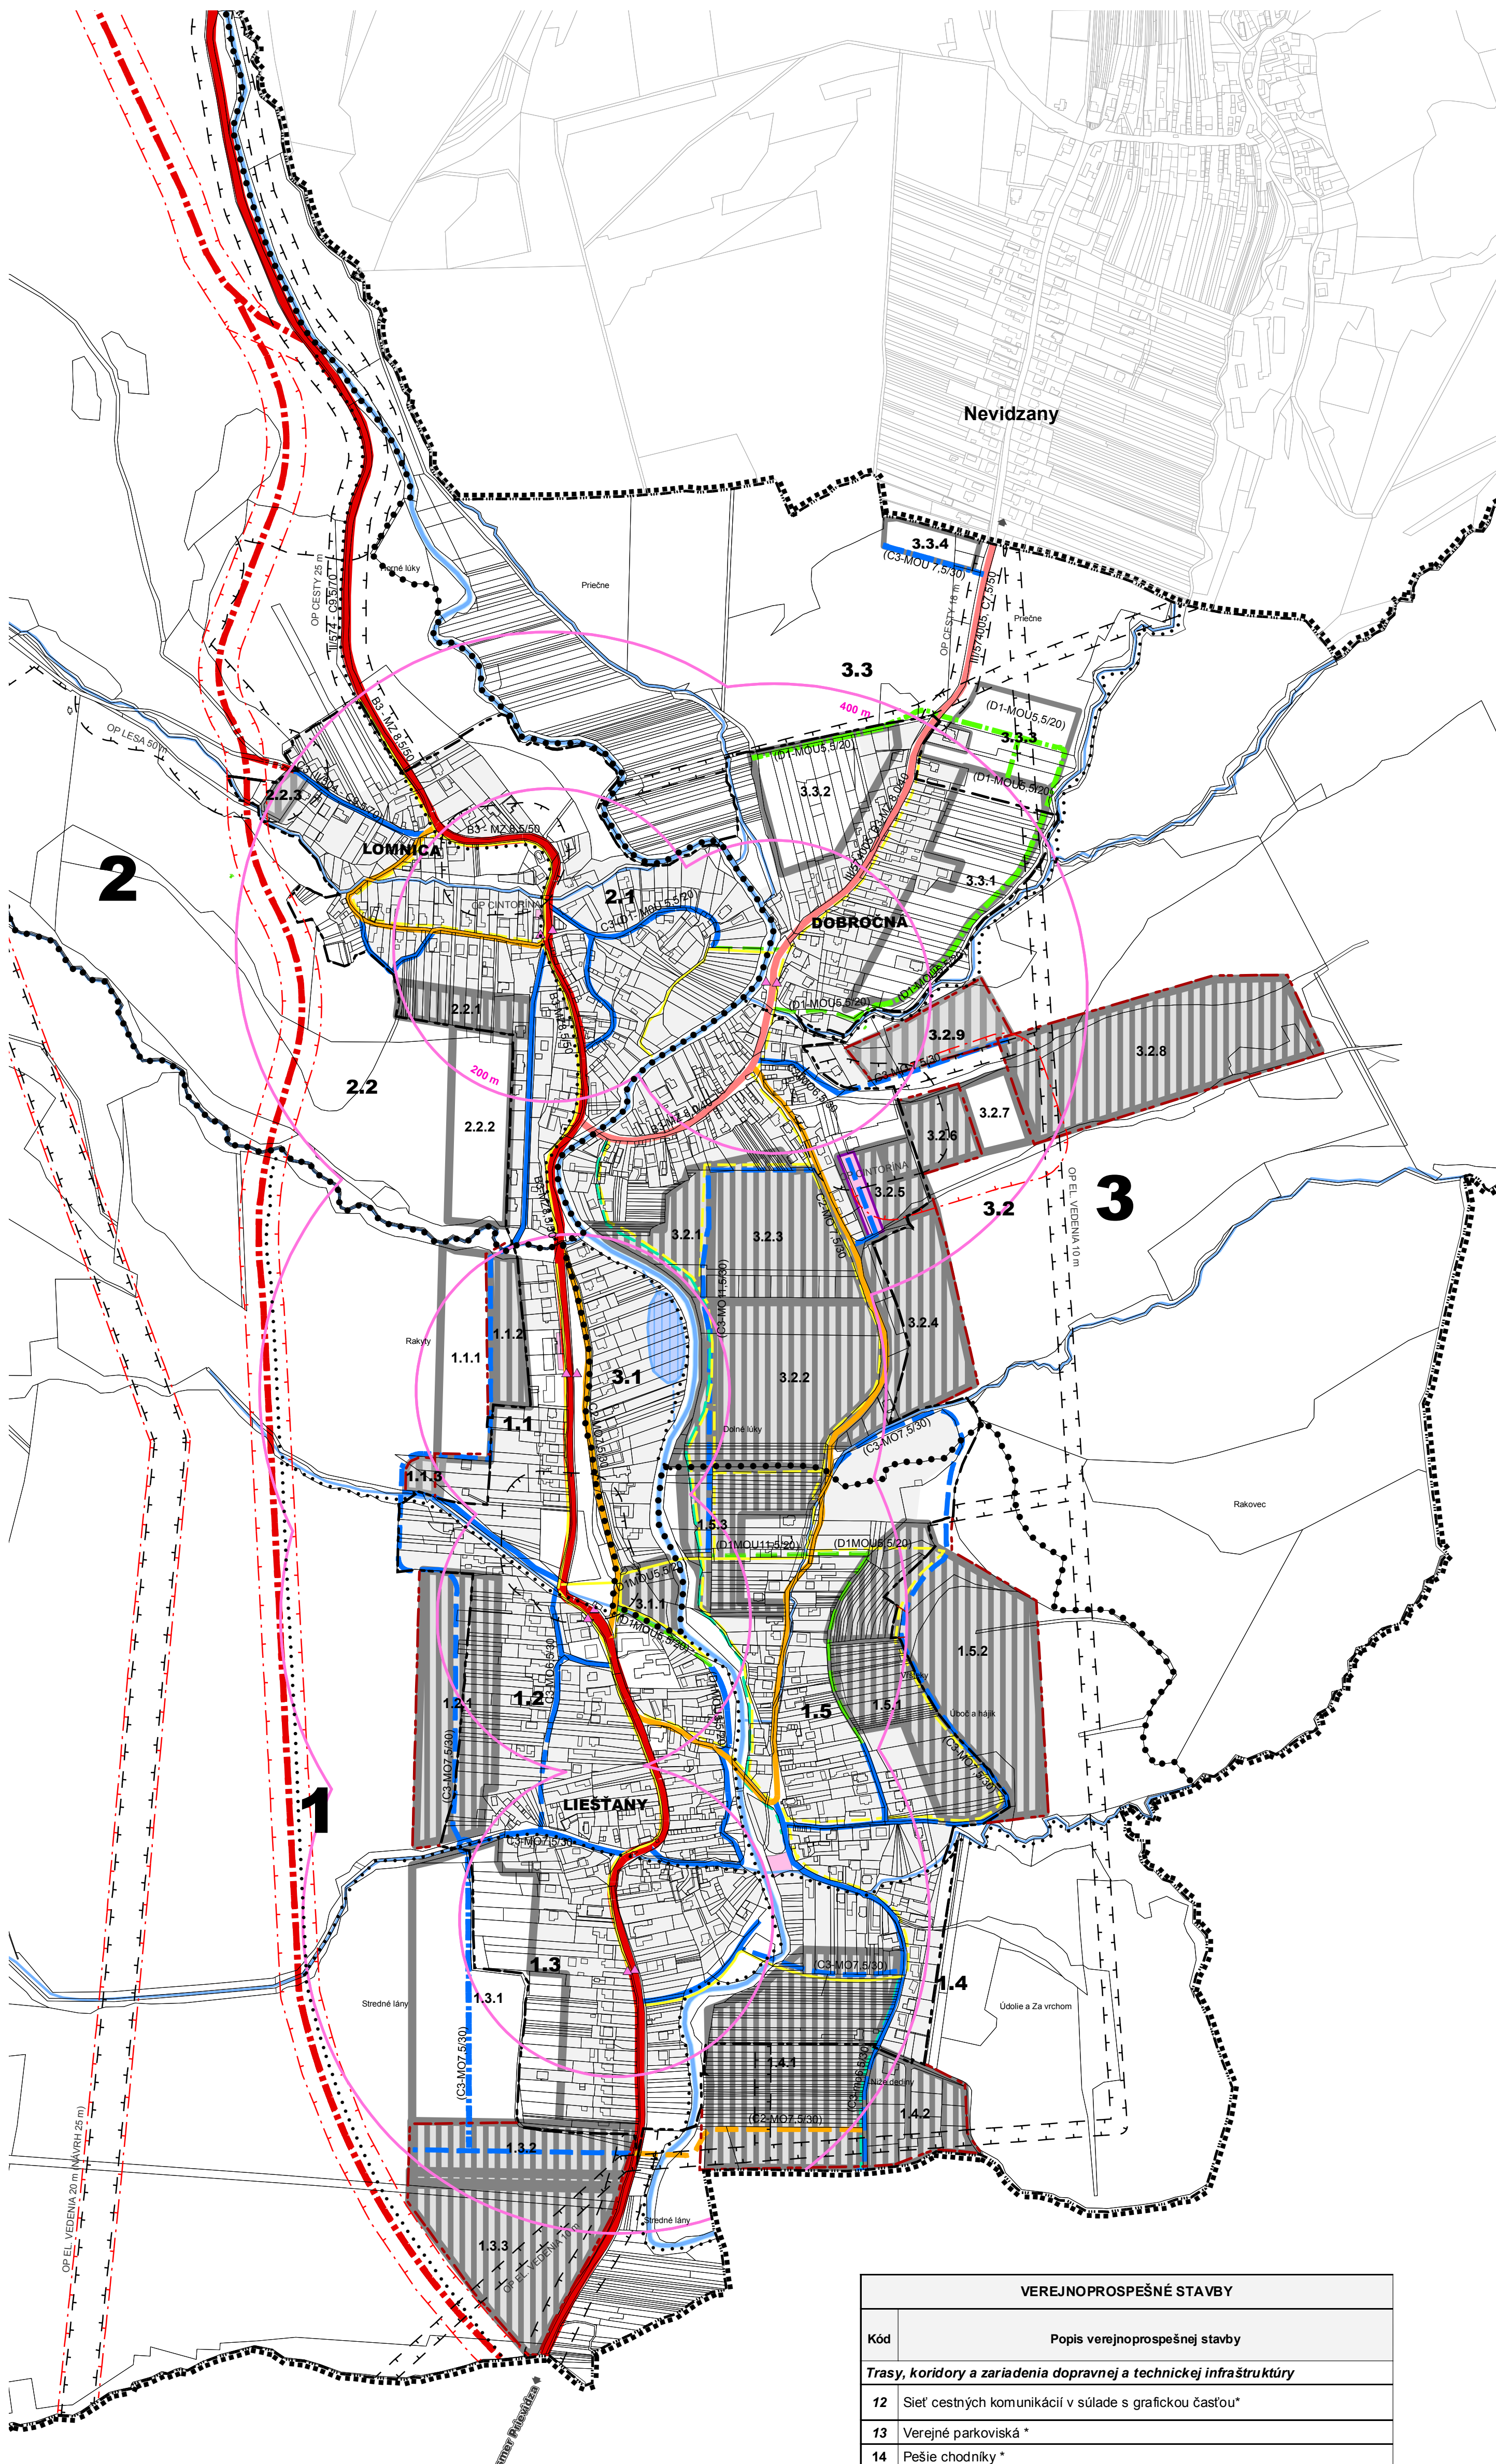


ÚZEMNÝ PLÁN OBCE LIEŠŤANY

VEREJNÉ DOPRAVNÉ VYBAVENIE



LEGENDA

STAV	NÁVRH (R.2025)	VÝHLAD (R.2040)	
			HRANICA RIEŠENÉHO ÚZEMIA
			HRANICA KATASTRÁLNEHO ÚZEMIA
			HRANICA ZASTAVANÉHO ÚZEMIA
			HRANICA MIESTNEJ ČASTI / OZNAČENIE
			HRANICA ÚZEMNOPRIESTOROVÉHO CELKU (ÚPC) / OZNAČENIE
			OZNAČENIE FUNKČNO PRIESTOROVÉHO BLOKU (FPB) ROZVOJOVEJ LOKALITY
			VODNÉ PLOCHY A TOKY
			OCHRANNÉ PÁSMO VŠETKÝCH DRUHOV
			ZBERNÁ MK A CESTY II. TRIEDY* B2 (* CELÁ TRASA CESTY JE ZAKRESLENÁ VO VÝKRESE 2A)
			ZBERNO OBSLUŽNÁ MK A CESTY III. TRIEDY B3
			HLAVNÉ OBSLUŽNÉ MK C2
			OBSLUŽNÉ MK C3
			PEŠIE ZÓNY A OBYTNÉ ULICE D1
			CYKLISTICKÉ KOMUNIKÁCIE D2
			PEŠIE KOMUNIKÁCIE D3
			OZNAČENIE FUNKČNEJ TRIEDY CIEST
			ZÁSTAVKY AUTOBUSU
			DOSTUPNOSŤ K ZÁSTÁVKAM AUTOBUSU (200 m, 400 m)
			VEREJNÉ PARKOVISKO
			ZASTAVANÉ A ROZVOJOVÉ PLOCHY

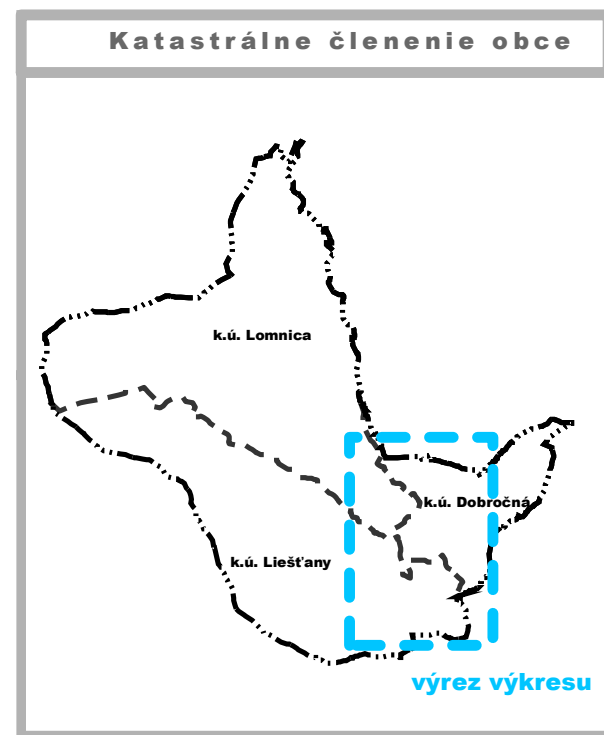

0 50 100 200 300 400 500
m

SADA č.	VÝKRES č.	MIERKA		
	3	1:5 000		

HL. RIEŠITEĽ : ING. ARCH. GABRIEL SZALAY
RIEŠITEĽ : ING. MICHAL LÖFFLER
VYPRACOVAL : ING. IGOR KMEŤ

ZÁKAZKA č. : 07 08/2016
ETAPA : ČISTOPIS
DÁTUM SPRAC. : 01/2018
DÁTUM EXPED. :

OBSTARÁVATEĽ : OBEC LIEŠŤANY

SPRACOVATEĽ : AGS ATELIER



ÚZEMNÝ PLÁN OBCE LIEŠŤANY

ÚPLNÉ ZNENIE VRÁTANE ZMIEN A DOPLNKOV č. 2

AGS
ATELIÉR
ÚZEMNÉ PLÁNOVANIE • URBANIZMUS
ARCHITEKTURA • PROJEKTY • DESIGN
www.agsatelier.sk

VEREJNOPROSPEŠNÉ STAVBY	
Kód	Popis verejnoprospešnej stavby
Trasy, koridory a zariadenia dopravnej a technickej infraštruktúry	
12	Sieť cestných komunikácií v súlade s grafickou časťou*
13	Verejné parkoviská *
14	Pešie chodníky *
15	Cyklistické chodníky *

* - koridory a trasy sú bližšie definované v príslušnom výkrese grafickej časti

OBSAH VÝKRESU : VEREJNÉ DOPRAVNÉ VYBAVENIE